


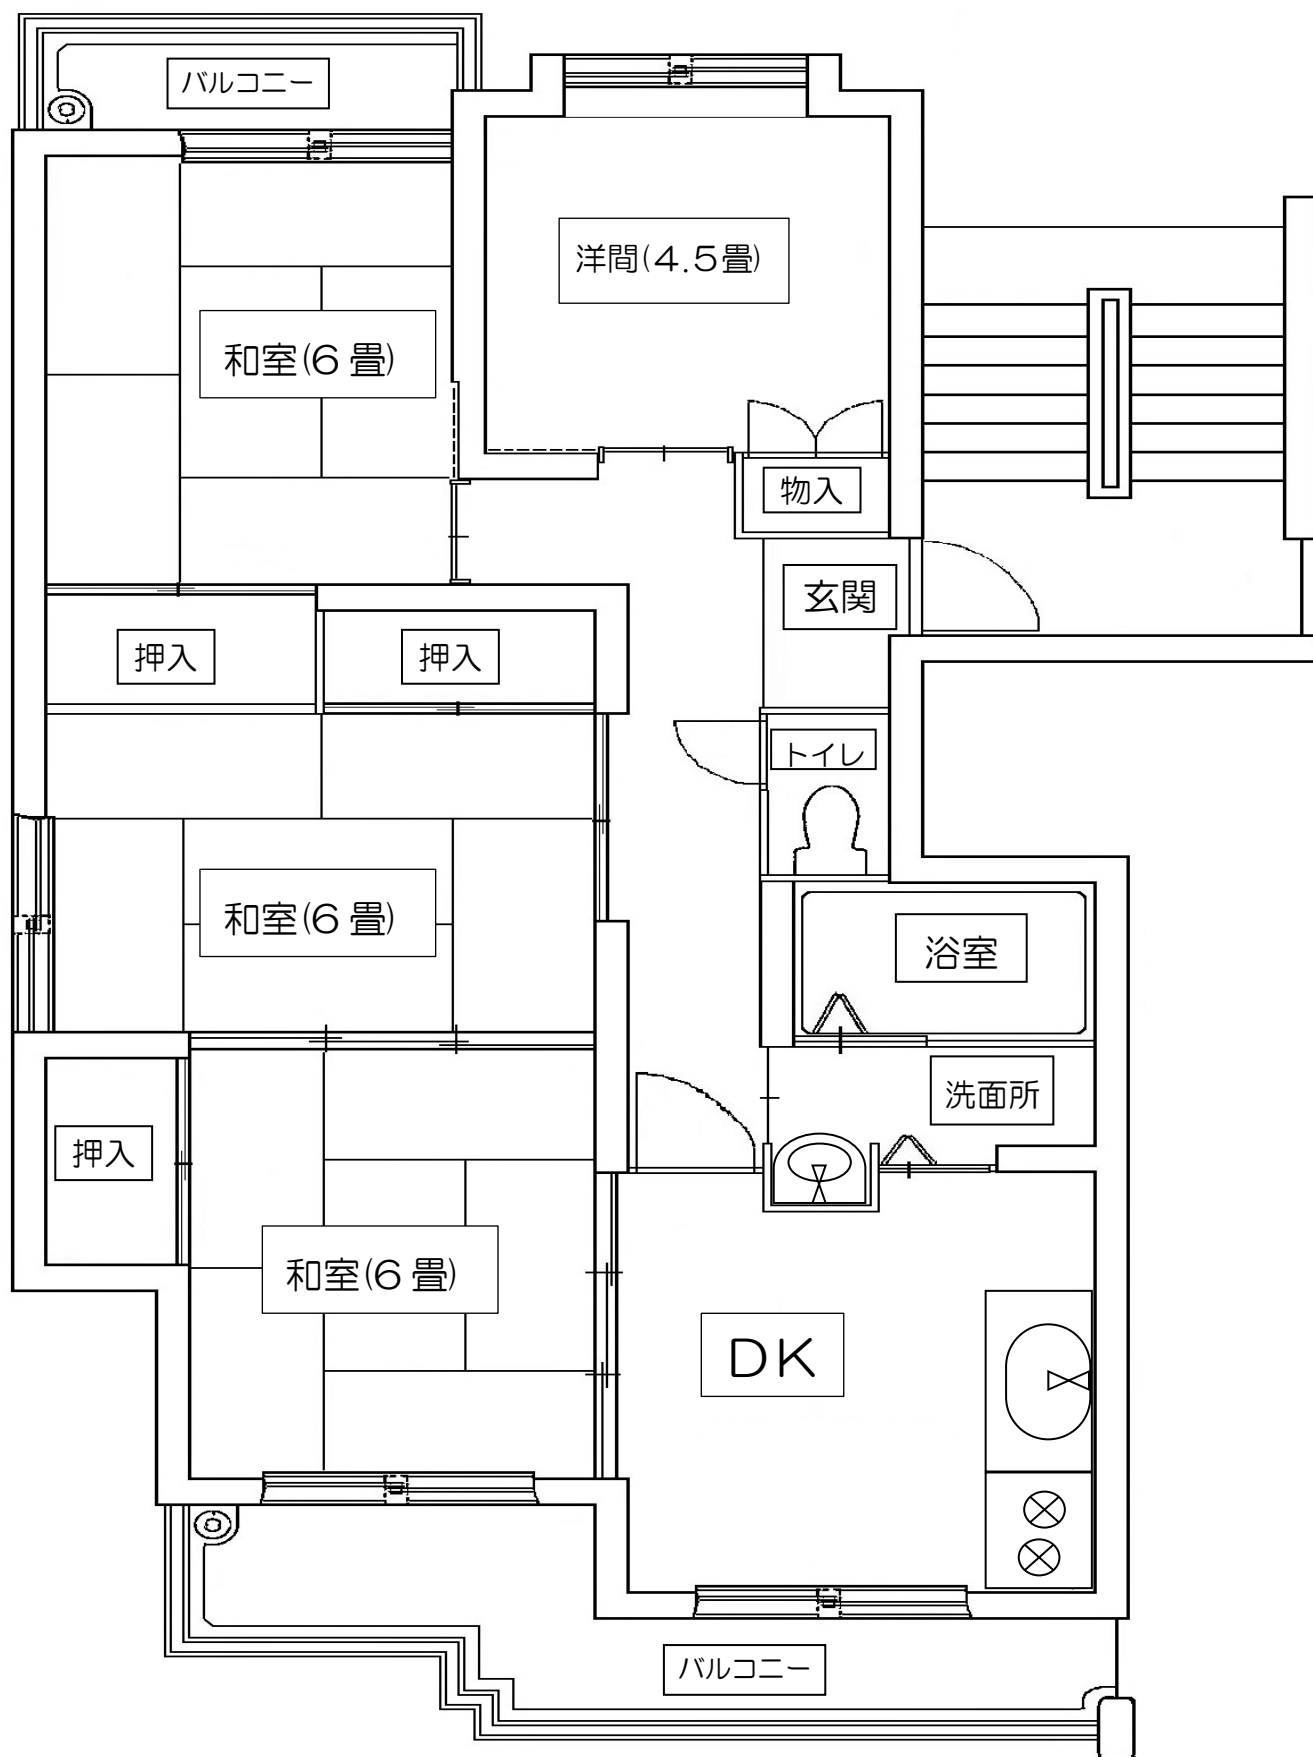

勝立② 4棟36号

※部屋によって、左右反転となります