


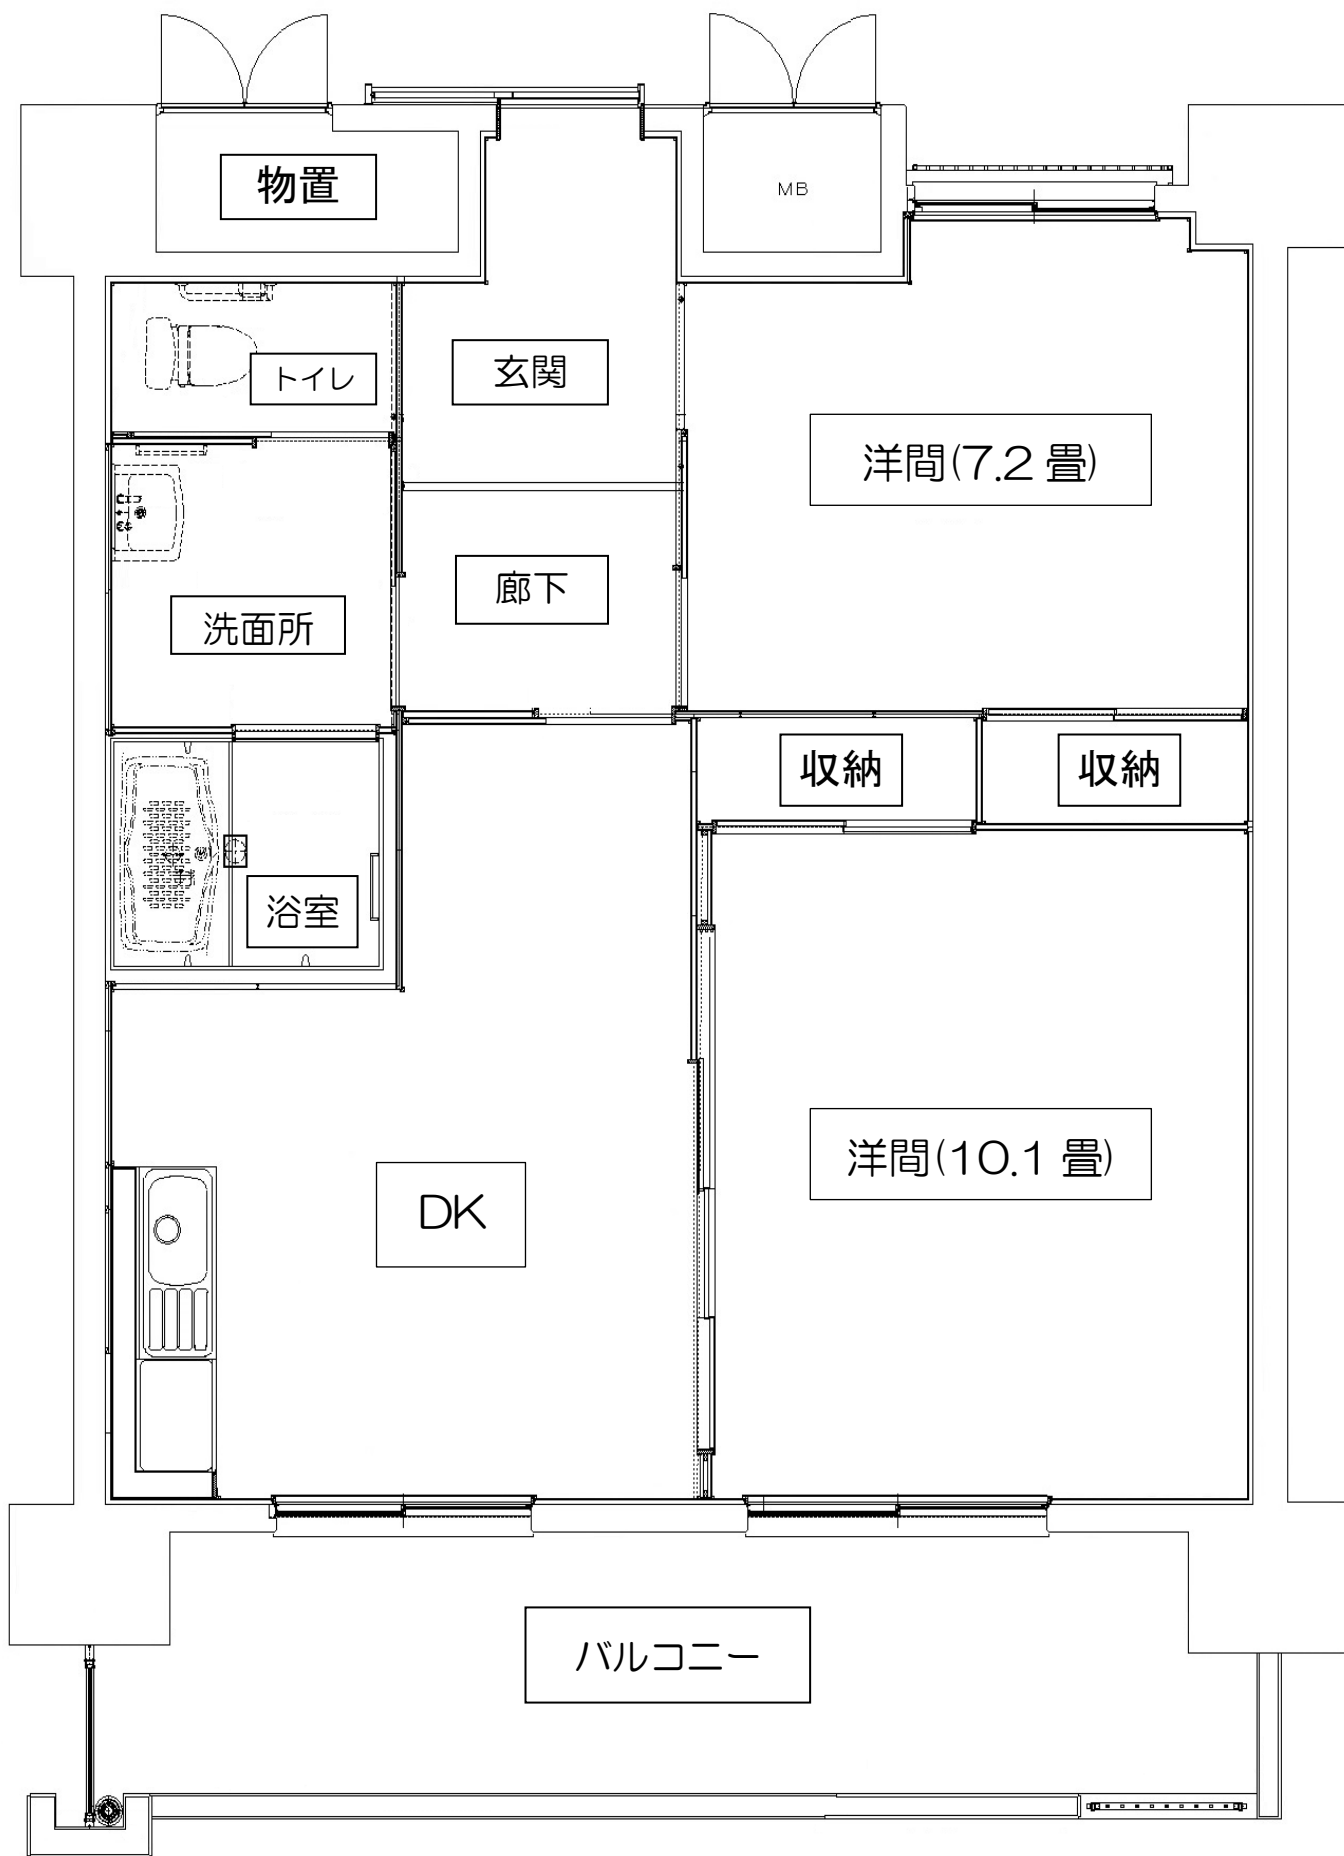

高泉② A 棟 101 号

※部屋によって、左右反転となります