


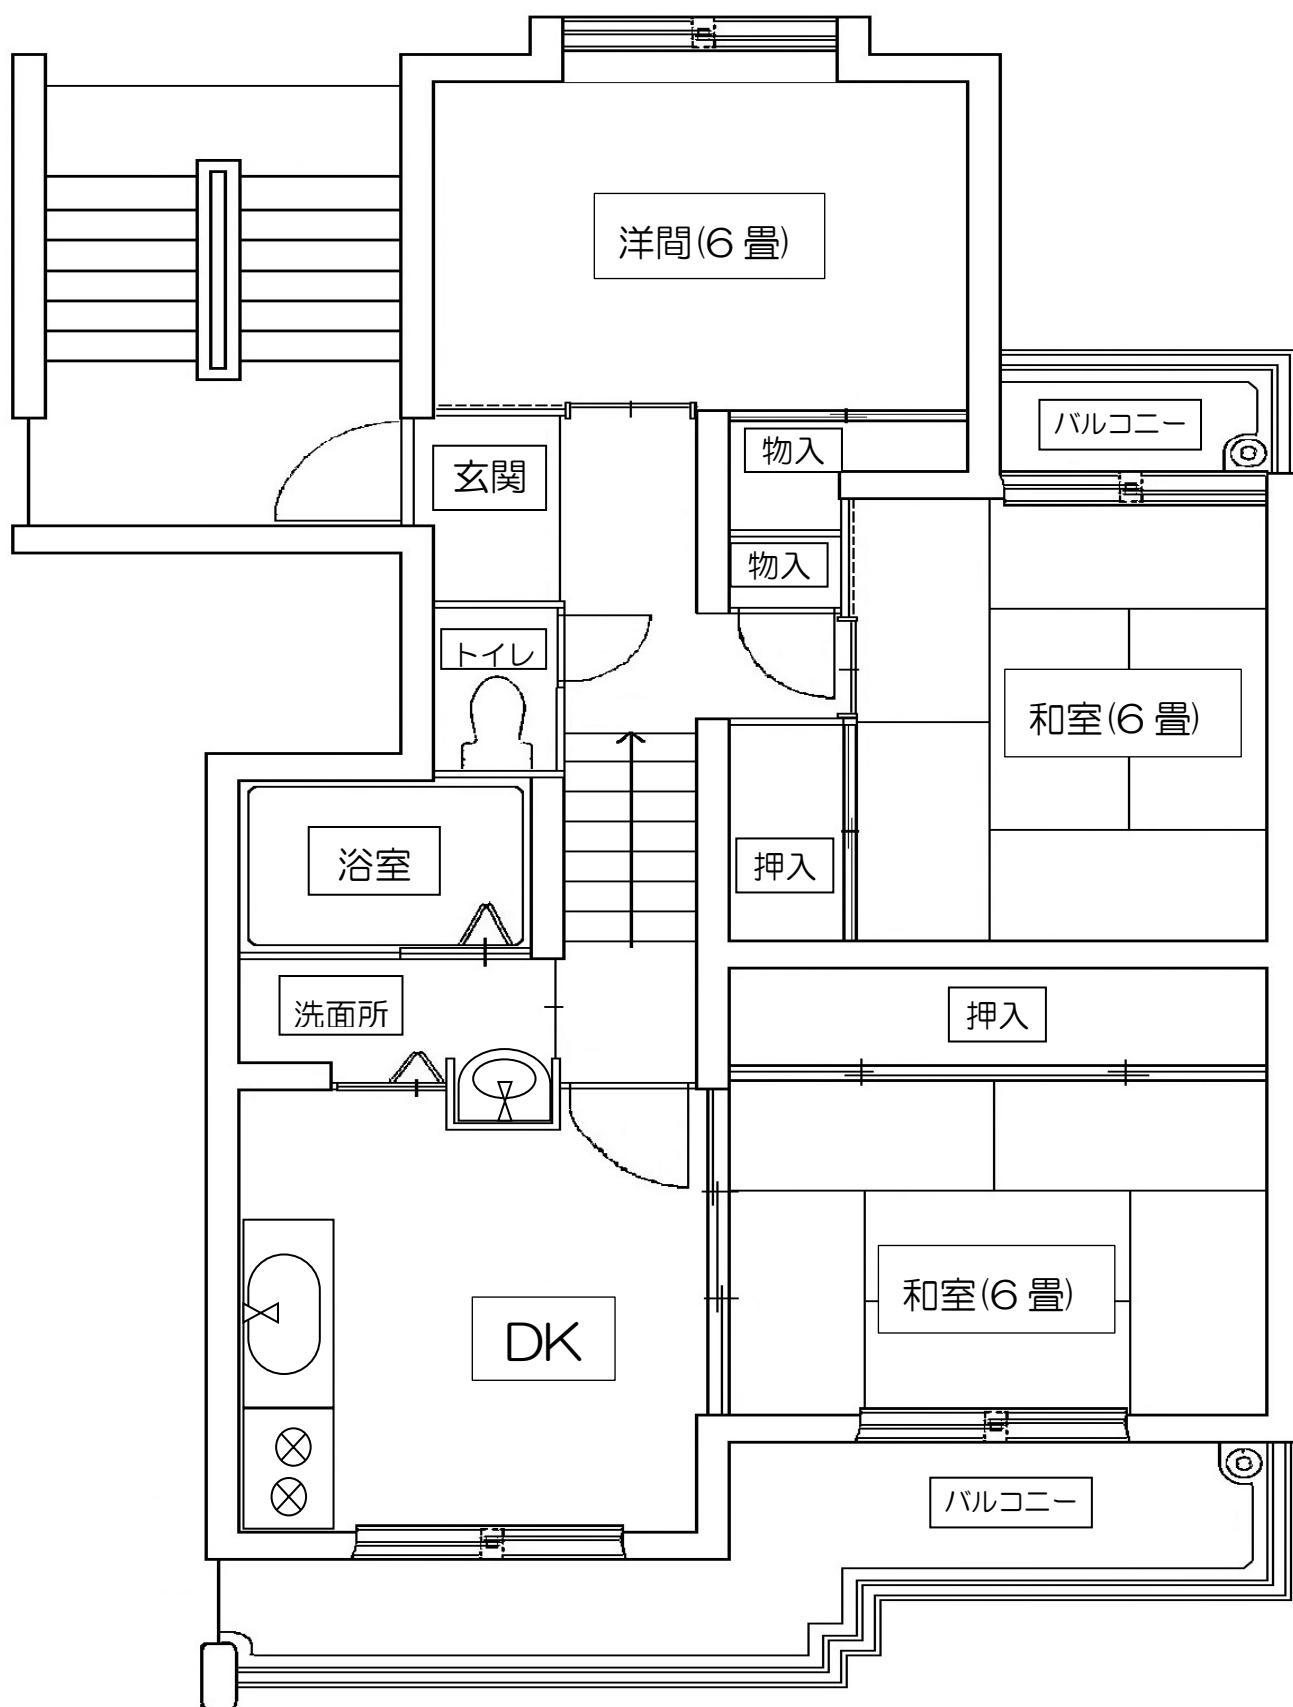

勝立③ 2棟13号

※ 室内に階段有

※部屋によって、左右反転となります