


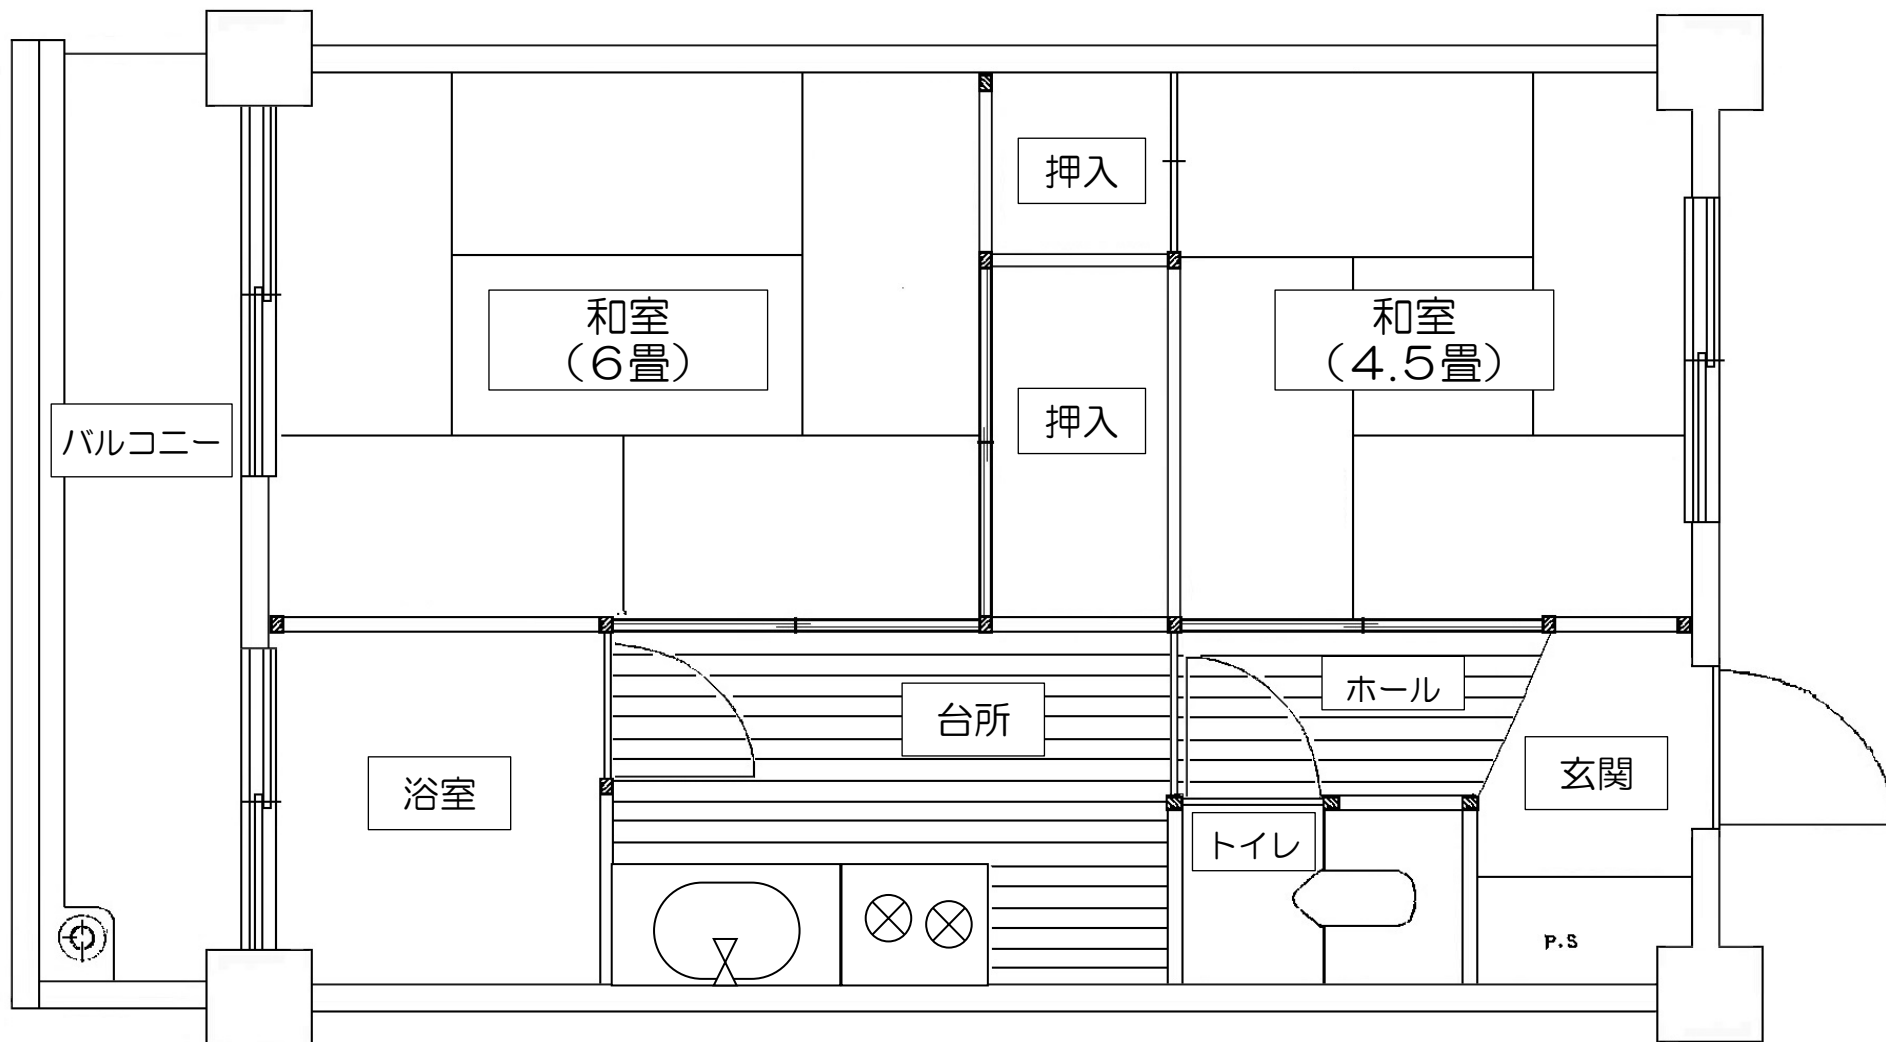

若宮 1棟17号 (2階)

※部屋によって、左右反転となります