


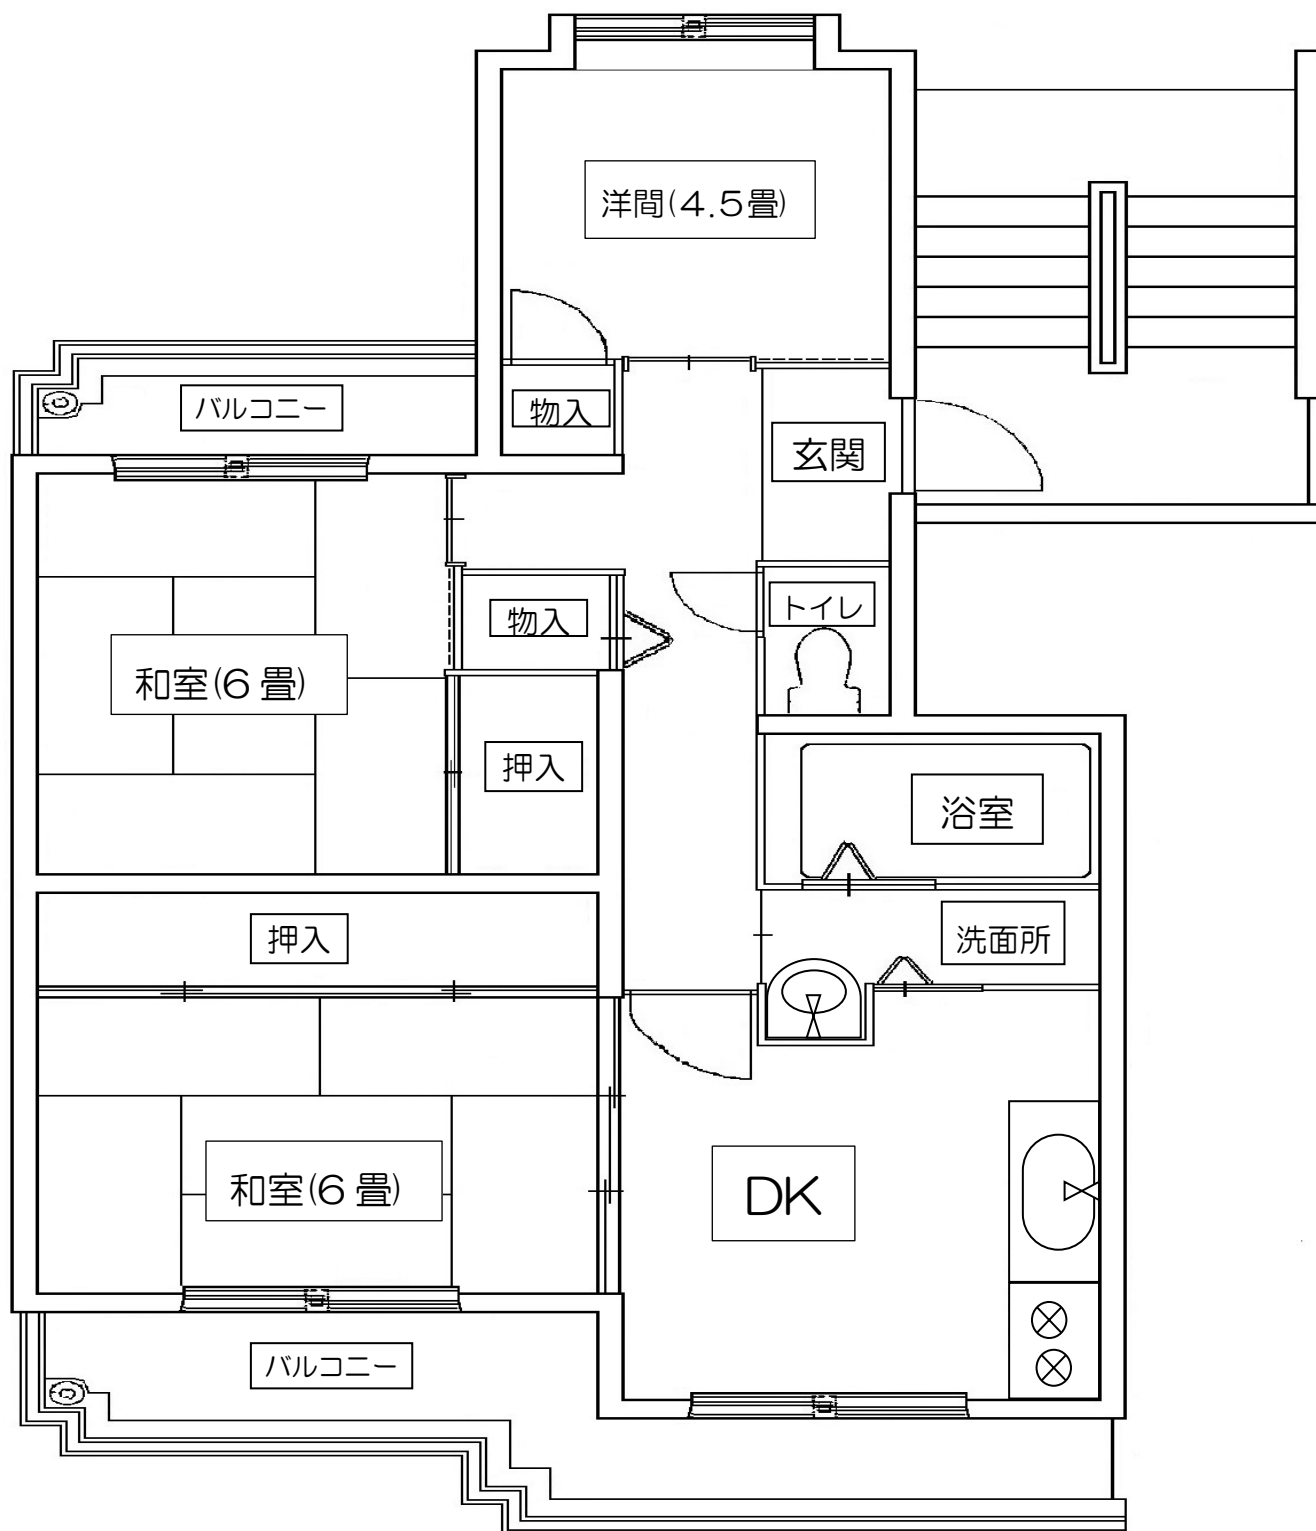

勝立① 8棟 11号・9棟 35号

※部屋によって、左右反転となります